2

Bau- und Umweltschutzdirektion
Kanton Basel-Landschaft

Tiefbauamt

Gemeinde Bottmingen

ÖV-Drehscheibe Bottmingen Schloss

Vorprojekt

Übersichtsplan 1:2'000

gruner

31.01.2025
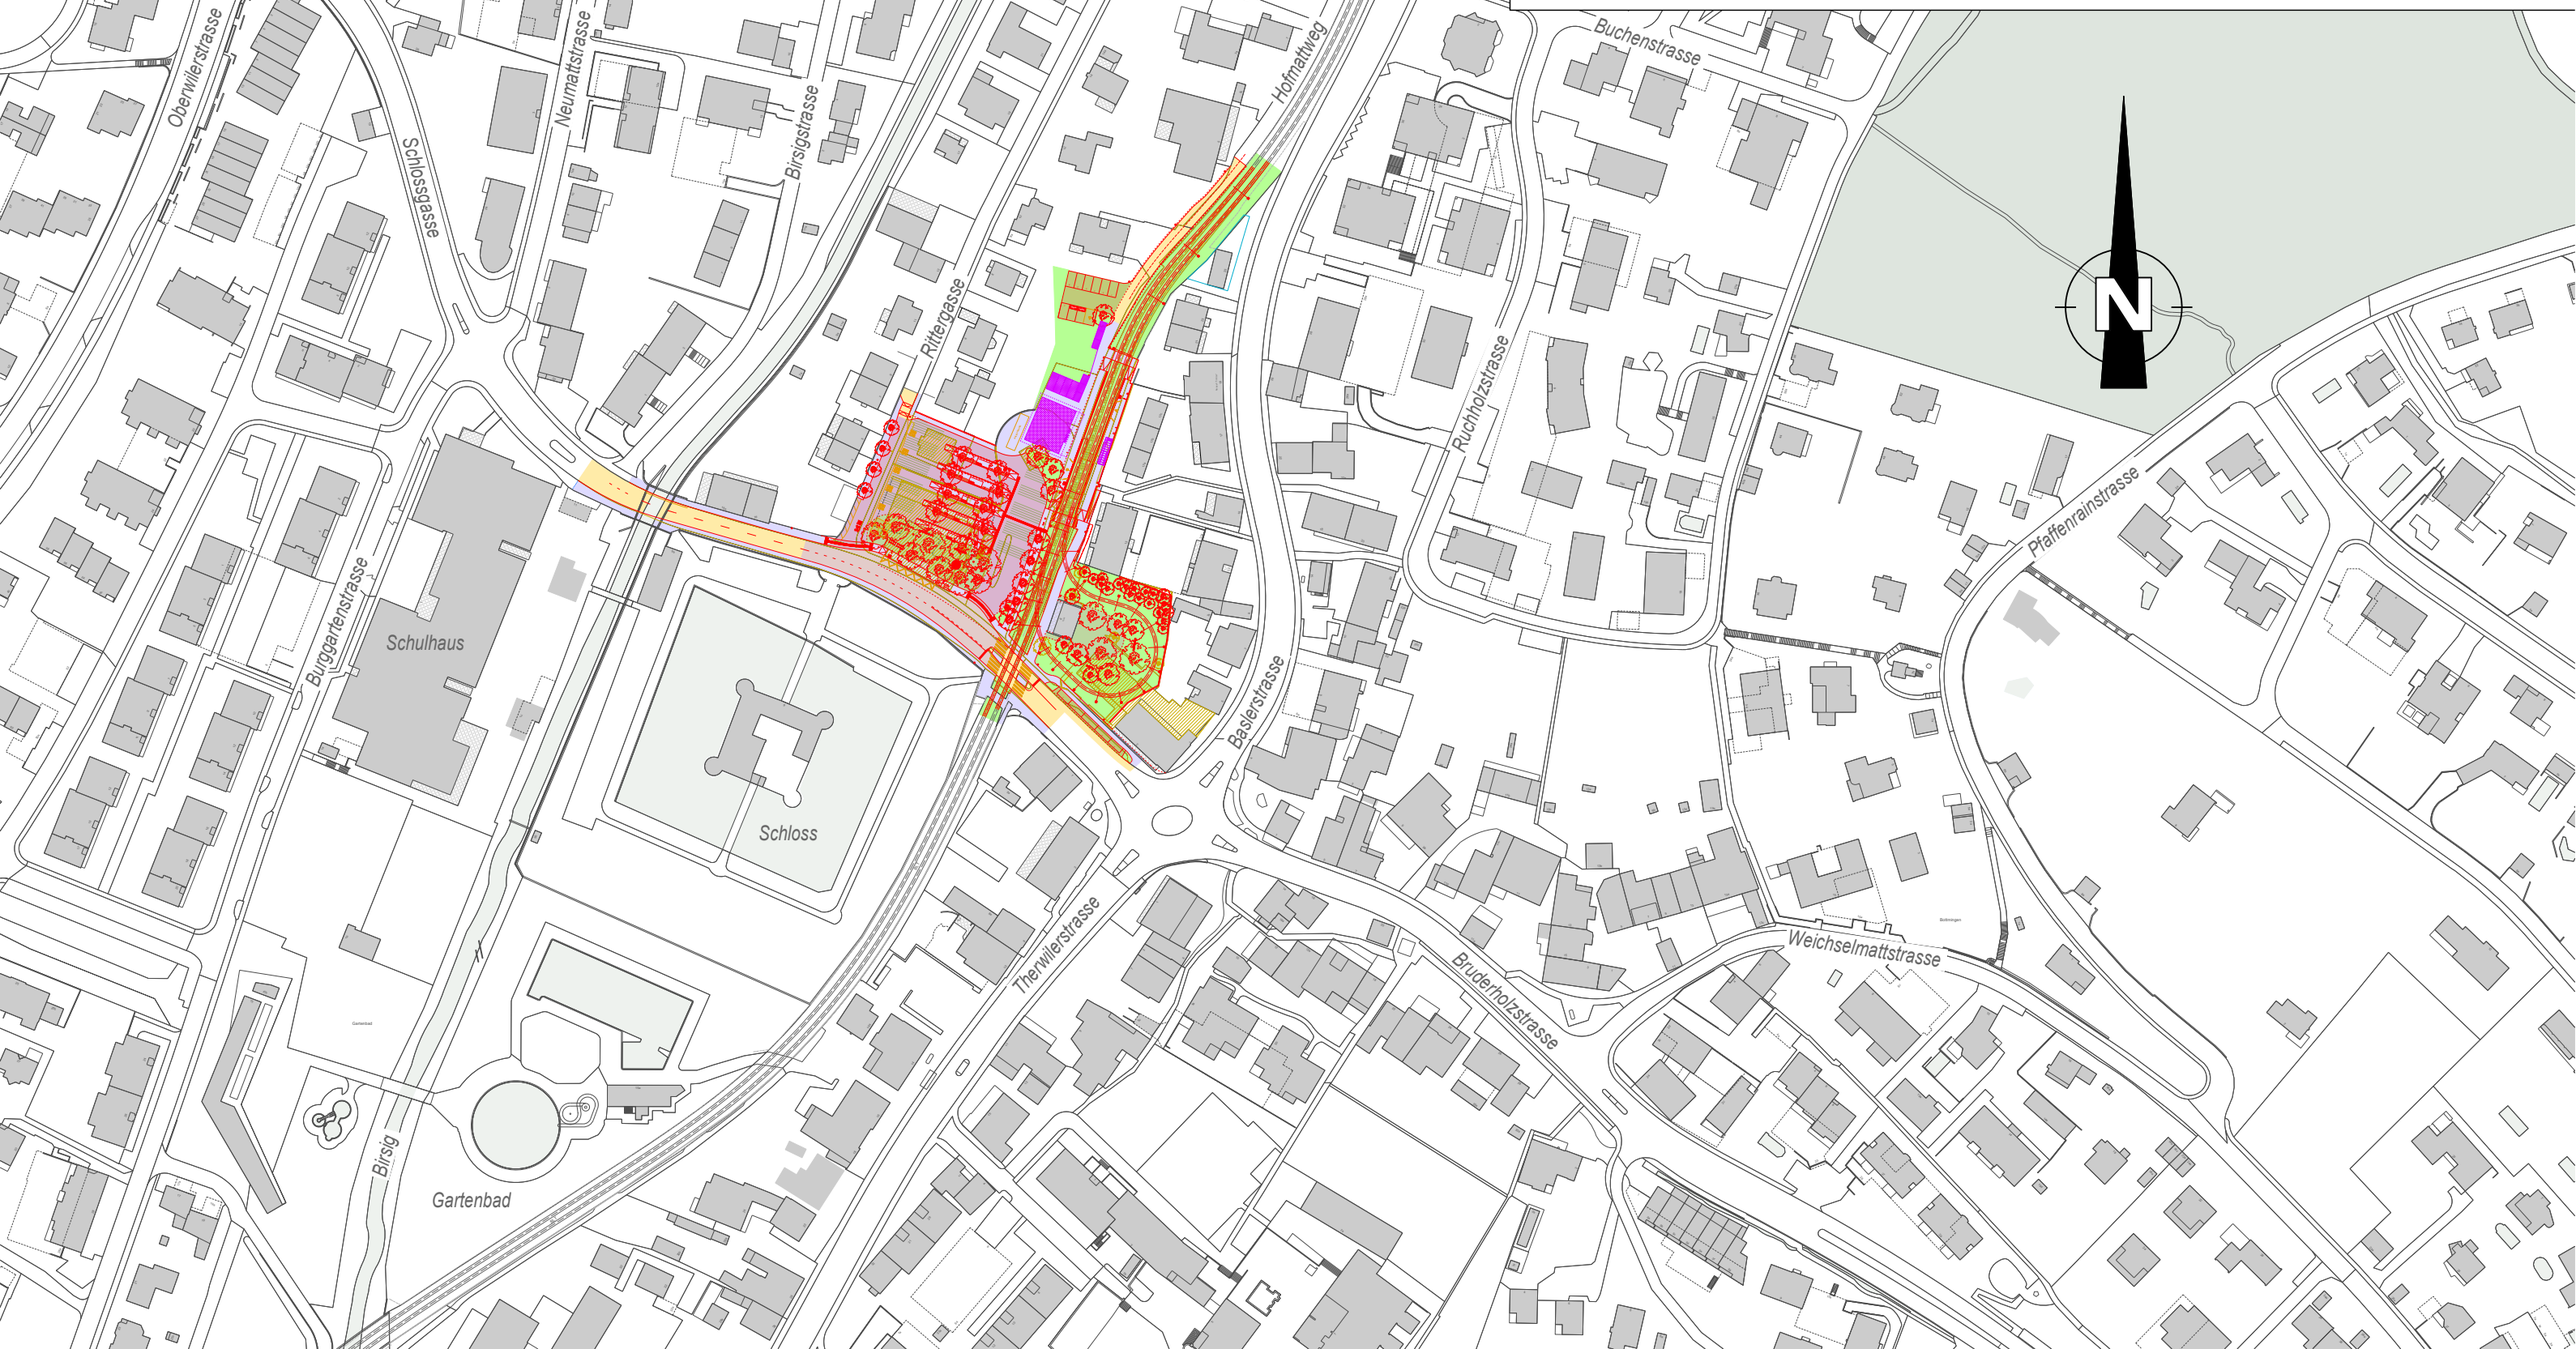
Plannummer: 213'795'000 - 01